

ΕΦΗΜΕΡΙΣ ΤΗΣ ΚΥΒΕΡΝΗΣΕΩΣ
ΤΗΣ ΕΛΛΗΝΙΚΗΣ ΔΗΜΟΚΡΑΤΙΑΣ

ΕΝ ΑΘΗΝΑΙΣ ΤΗι 4 ΜΑΡΤΙΟΥ 1978 | ΤΕΥΧΟΣ ΤΕΤΑΡΤΟΝ | ΑΡΙΘΜΟΣ ΦΥΛΛΟΥ 91

ΠΕΡΙΕΧΟΜΕΝΑ

ΠΡΑΞΕΙΣ ΥΠΟΥΡΓΙΚΟΥ ΣΥΜΒΟΥΛΙΟΥ

Ἀριθ. 218 (1)

Πρᾶξις ἀριθ. 156, τῆς 17ης Φεβρουαρίου 1978.

Περὶ δημιουργίας ζώνης παραλίας εἰς θέσιν «ΚΕΡΑΣΙΑ» Συνιῶν Κερκύρας, πρὸ ἰδιοκτησίας Γ. Τσιώλη.

Η ΤΡΙΜΕΛΗΣ ΕΞ ΥΠΟΥΡΓΩΝ ΕΠΙΤΡΟΠΗ

Λαβοῦσα ὑπ' ὄψιν :

2. Τὴν ὑπ' ἀριθμ. 900/17.5.1975 ἐγκύκλιον «περὶ λειτουργίας καὶ ἁρμοδιοτήτων τῆς Τριμελοῦς ἐξ Ὑπουργῶν Ἐπιτροπῆς».

3. Τὰς διατάξεις τοῦ ἄρθρου 6 τοῦ Α.Ν. 2344/1940 «περὶ αἰγιαλοῦ καὶ παραλίας».

4. Τὴν ὑπ' ἀριθμ. Κ. 14805/702 π.ἑ/4.2.1978 πρότασιν τοῦ Ὑπουργείου Οἰκονομικῶν, περὶ δημιουργίας ζώνης παραλίας εἰς θέσιν «ΚΕΡΑΣΙΑ» Συνιῶν Κερκύρας, πρὸ ἰδιοκτησίας Γ. Τσώλη.

5. Τὴν ἀπὸ 25.8.1977 ἔκθεσιν τῆς προβλεπομένης ὑπὸ τοῦ ἄρθρου 5 τοῦ Α.Ν.263/1968 Ἐπιτροπῆς, περὶ καθορισμοῦ τῶν ὁρίων αἰγιαλοῦ καὶ παραλίας εἰς τὴν ἀνωτέρω περιοχήν, ὡς ταῦτα εἰκονίζονται ἐπὶ τοῦ συνοδεύοντος τὴν ἔκθεσιν ταύτην διαγράμματος, ὑπὸ κλίμακα 1 :500, τοῦ μηχανικοῦ Γερασίμου Ρώσση, θεωρηθέντος τὴν 24.8.1977 ὑπὸ τῆς Διευθύνσεως Τεχνικῶν Ὑπηρεσιῶν τοῦ Νομοῦ Κερκύρας.

6. Τὴν διατυπωθεῖσαν, διὰ τοῦ ὑπ' ἀριθμ. Φ. 187.2/586/77/12.11.1977 ἐγγράφου, σύμφωνον γνώμην τοῦ Γενικοῦ Ἐπιτελείου Ναυτικοῦ καὶ

7. Τὴν ὑπ' ἀριθμ. 14788/24.11.1977 ἀπόφασιν τοῦ Νομάρχου Κερκύρας, διὰ τῆς ὁποίας ἐπεκυρώθη ἡ προαναφερθεῖσα ἔκθεσις τῆς Ἐπιτροπῆς τοῦ ἄρθρου 5 τοῦ Α.Ν. 263/1968 καὶ τὸ συνοδεῦον ταύτην διάγραμμα, ἀποφασίζει :

Τὴν δημιουργίαν ζώνης παραλίας εἰς θέσιν «ΚΕΡΑΣΙΑ» Συνιῶν Κερκύρας, πρὸ ἰδιοκτησίας Γ. Τσιώλη, ὡς καθωρίσθη αὐτὴ ὑπὸ τῆς κατὰ τὸ ἄρθρον 5 τοῦ Α.Ν. 263/1968 ἁρμοδίας Ἐπιτροπῆς καὶ ἀπεικονίζεται εἰς τὸ Προμνημονευόμενον διάγραμμα, τὸ συνοδεῦον τὴν ἀπὸ 25 Αὐγούστου 1977 ἔκθεσιν ταύτης.

Ἡ παροῦσα δημοσιευθήτω διὰ τῆς Ἐφημερίδος τῆς Κυβερνήσεως.

Ὁ Πρόεδρος κ.α.ά.
Ε. ΑΒΕΡΩΦ—ΤΟΣΙΤΣΑΣ

Τὰ Μέλη
Γ. ΣΤΑΜΑΤΗΣ Α. ΠΑΠΑΔΟΓΓΟΝΑΣ

Ἀκριβὲς ἀντίγραφον
Ὁ Γραμματεὺς
Σ. Κ ΜΠΑΛΤΑΣ

'Αριθ. 217 (2)

Πρᾶξις ἀριθ. 166 τῆς 17ης Φεβρουαρίου 1978.

Περὶ δημιουργίας ζώνης παραλίας εἰς θέσιν «Ἅγιος Νικόλαος Σαλαμῖνος».

Η ΤΡΙΜΕΛΗΣ ΕΞ ΥΠΟΥΡΓΩΝ ΕΠΙΤΡΟΠΗ

Λαβοῦσα ὑπ' ὄψιν:

1. Τὴν ὑπ' ἀριθμ. 135/29.7.1974 πρᾶξιν τοῦ Ὑπουργικοῦ Συμβουλίου «περὶ συστάσεως Τριμελοῦς ἐξ Ὑπουργῶν Ἐπιτροπῆς».

2. Τὴν ὑπ' ἀριθμ. 900/17.5.1975 ἐγκύκλιον «περὶ λειτουργίας καὶ ἁρμοδιοτήτων τῆς Τριμελοῦς ἐξ Ὑπουργῶν Ἐπιτροπῆς».

3. Τὰς διατάξεις τοῦ ἄρθρου 6 τοῦ Α.Ν. 2344/1940 «περὶ αἰγιαλοῦ καὶ παραλίας».

4. Τὴν ὑπ' ἀριθμ. Π. 12070/2375 π.ἐ./4.2.1978 πρότασιν τοῦ Ὑπουργείου Οἰκονομικῶν, περὶ δημιουργίας ζώνης παραλίας εἰς θέσιν «Ἅγ. Νικόλαος Σαλαμῖνος».

5. Τὴν ἀπὸ 2.8.1976 ἔκθεσιν τῆς προβλεπομένης ὑπὸ τοῦ ἄρθρου 5 τοῦ Α.Ν. 263/1968 Ἐπιτροπῆς, περὶ καθορισμοῦ τῶν ὁρίων αἰγιαλοῦ καὶ παραλίας εἰς τὴν ἀνωτέρω περιοχήν, ὡς ταῦτα εἰκονίζονται ἐπὶ τοῦ συνοδεύοντος τὴν ἔκθεσιν ταύτην, ἀπὸ Μαρτίου 1973, διαγράμματος, ὑπὸ κλίμακα 1 : 1000, τοῦ μηχανικοῦ Δημητρίου Γιαβάσογλου, θεωρηθέντος τὴν 27.9.1973 ὑπὸ τῆς Διευθύνσεως Τεχνικῶν Ὑπηρεσιῶν Ν. Ἀττικῆς-Διαμερίσματος Πειραιῶς.

6. Τὴν διατυπωθεῖσαν, διὰ τοῦ ὑπ' ἀριθμ. Φ. 187.2/542/77/31.10.1977, ἐγγράφου, σύμφωνον γνώμην τοῦ Γενικοῦ Ἐπιτελείου Ναυτικοῦ.

7. Τὴν ὑπ' ἀριθμ. 600358/19.11.77 ἀπόφασιν τοῦ Ἀναπληρωτοῦ Νομάρχου Ἀττικῆς-Προϊσταμένου Διαμερίσματος Πειραιῶς, διὰ τῆς ὁποίας ἐπεκυρώθη ἡ προαναφερθεῖσα ἔκθεσις τῆς Ἐπιτροπῆς τοῦ ἄρθρου 5 τοῦ Α.Ν. 263/1968 καὶ τὸ συνοδεῦον ταύτην διάγραμμα, ἀποφασίζει:

Τὴν δημιουργίαν ζώνης παραλίας εἰς θέσιν «Ἅγιος Νικόλαος Σαλαμῖνος», ὡς καθωρίσθη αὕτη ὑπὸ τῆς κατὰ τὸ ἄρθρον 5 τοῦ Α.Ν. 263/1968 ἁρμοδίας Ἐπιτροπῆς καὶ ἀπεικονίζεται εἰς τὸ προμνημονευόμενον διάγραμμα, τὸ συνοδεῦον τὴν ἀπὸ 2.8.1976 ἔκθεσιν ταύτης.

Ἡ παροῦσα δημοσιευθήτω διὰ τῆς Ἐφημερίδος τῆς Κυβερνήσεως.

Ὁ Πρόεδρος
κ.ἀ.α.
Ε. ΑΒΕΡΩΦ—ΤΟΣΙΤΣΑΣ

Τὰ Μέλη
Γ. ΣΤΑΜΑΤΗΣ Α. ΠΑΠΑΔΟΓΓΟΝΑΣ

Ἀκριβὲς ἀντίγραφον
Ὁ Γραμματεὺς
Σ.Κ. ΜΠΑΛΤΑΣ

ΑΠΑΛΛΟΤΡΙΩΣΕΙΣ

ΑΠΟΦΑΣΕΙΣ

'Αριθ. Ε. 12457/5982 (3)

Περὶ ἀναγκαστικῆς ἀπαλλοτριώσεως κτημάτων στὴν περιοχὴ Κούματα Φαΐτὰ Ἰωαννίνων, γιὰ στρατιωτικοὺς σκοπούς.

ΟΙ ΥΠΟΥΡΓΟΙ
ΕΘΝΙΚΗΣ ΑΜΥΝΗΣ ΚΑΙ ΟΙΚΟΝΟΜΙΚΩΝ

Ἔχοντας ὑπόψη:

1. Τὶς διατάξεις τοῦ Ν.Δ/τος 797/71 «περὶ ἀναγκαστικῶν ἀπαλλοτριώσεων» σὲ συνδυασμὸ μὲ τὶς διατάξεις τοῦ Β.Δ/τος 139/71 «περὶ τῆς ἁρμοδιότητος τῶν Νομαρχῶν πρὸς κήρυξιν ἀναγκαστικῶν τινων ἀπαλλοτριώσεων».

2. Τὶς διατάξεις τοῦ Νόμου ΓΣΙΣΤ/1907 καὶ τὶς διατάξεις τοῦ Νόμου 4442/1929 «περὶ κυρώσεως τοῦ ἀπὸ 21 Σεπτεμβρίου 1926 Ν.Δ/τος «περὶ Στρατιωτικῶν καὶ Ναυτικῶν Εἰσφορῶν καὶ Ναυλώσεων» ὅπως ἔχουν τροποποιηθεῖ.

3. Τὴ γνωμοδότηση τοῦ Ἀρχηγείου Στρατοῦ ἀριθμ. Φ.911, 323/75/638746/Σ.1834/19.9.1975, ἀποφασίζουμε:

Κηρύσσουμε τὴν ἀναγκαστικὴ ἀπαλλοτρίωση, λόγῳ δημοσίας ὠφελείας καὶ εἰδικότερα γιὰ τὶς στρατιωτικὲς ἀνάγκες τοῦ 24 ΣΠ/Ζ (ἀνέγερση ἀποθηκῶν τούτου) ἐκτάσεων ἐμβαδοῦ 17429 Μ2, ποὺ βρίσκεται στὴν περιοχὴ Κούματα Φαΐτὰ Ἰωαννίνων καὶ φαίνεται στὸ ἀπὸ 27.7.1976 κτηματολογικὸ διάγραμμα καὶ κτηματολογικὸ πίνακα τῆς Γεωγραφικῆς Ὑπηρεσίας Στρατοῦ, θεωρημένα ἀπὸ τὸν Ταξ/ρχο Διοικητὴ Δημήτριο Βανακάρη.

Στὴν ἔκταση ποὺ ἀπαλλοτριώνεται προβάλλουν δικαιώματα κυριότητας οἱ 1) Εὔνομ. Βούρδα, 2) Ἀθανάσιος Βούρδας κ.λ.π.

Ἡ ἀπαλλοτρίωση κηρύσσεται ὑπὲρ τοῦ Δημοσίου καὶ μὲ δαπάνη τοῦ Ταμείου Ἐθνικῆς Ἀμύνης.

Ἡ παροῦσα νὰ δημοσιευθεῖ στὴν Ἐφημερίδα τῆς Κυβερνήσεως.

Ἀθῆναι 16 Φεβρουαρίου 1978

ΟΙ ΥΦΥΠΟΥΡΓΟΙ

ΕΘΝΙΚΗΣ ΑΜΥΝΗΣ
ΗΛΙΑΣ ΠΑΠΑΗΛΙΟΥ

ΟΙΚΟΝΟΜΙΚΩΝ
ΠΑΝΑΓΙΩΤΗΣ ΜΠΟΚΟΒΟΣ

'Αριθ. 5548 (4)

Περὶ κηρύξεως ὡς ἀναδασωτέας τῆς δασικῆς ἐκτάσεως ποὺ κάηκε στὴν περιφέρεια τῆς κοινότητας Σιαννῶν Ρόδου Ν. Δωδεκανήσου.

Ο ΝΟΜΑΡΧΗΣ ΔΩΔΕΚΑΝΗΣΟΥ

Ἔχοντας ὑπόψη:

1. Τὶς διατάξεις τοῦ ἄρθρου 117 παραγρ. 3 τοῦ Συντάγματος.

2. Τὶς διατάξεις τῶν ἄρθρων 188–205 τοῦ Ν.Δ. 86/1969 «περὶ Δασικοῦ Κώδικος»

3. Τὶς διαταγὲς τοῦ Ὑπουργείου Γεωργίας ἀριθ. 88854/7483/ἐγκ. 104/1.10.1975, ἀριθ. 114812/2946/ἐγκ. 154/24.12.1975, ἀριθ. 10582/539/13.2.1976 καὶ ἀριθ. 217606/1610/13.6.1977.

4. Τὶς διατάξεις τοῦ Νόμου 3200/55 σὲ συνδυασμὸ μὲ αὐτὲς τοῦ Ν.Δ. 532/1970 καὶ τοῦ Β.Δ. 709/1970 «περὶ Δ/κῆς ἀποκεντρώσεως καὶ καθορισμοῦ ἁρμοδιοτήτων κ.λ.π.».

5. Τὴν ἀριθ. 5485/8.11.1977 ἀναφορὰ-πρόταση τῆς Δ/νσεως Δασῶν Δωδ/σου, ἀποφασίζουμε:

Κηρύσσουμε ὡς ἀναδασωτέα τὴ δασικὴ ἔκταση (παράγρ. 1, 2 καὶ 3 τοῦ ἄρθρου 1 τοῦ Ν.Δ. 86/1969), ποὺ κάηκε στὶς 20 Ὀκτωβρίου 1977 στὴ θέση «Κεραμὶ» τῆς κοινότητας Σιαννῶν Ρόδου καὶ περικλείεται ἀπὸ τὴ γραμμὴ Α, Β, Γ, Δ, Α τοῦ συνημμένου σχεδιαγράμματος τῆς Δ/νσεως Δασῶν Δωδ/σου μὲ συνολικὸ ἐμβαδὸ (μαζὶ μὲ τὶς ὑπόλοιπες ἐκτάσεις ἀγροτικὲς κ.λ.π.) 105 στρέμματα.

Ἡ ἀπόφαση αὐτὴ νὰ δημοσιευθεῖ στὴν Ἐφημερίδα τῆς Κυβερνήσεως.

Ρόδος, 9 Νοεμβρίου 1977


Ὁ Νομάρχης
Ι. ΠΑΝΑΓΙΩΤΙΔΗΣ

ΝΟΜΑΡΧΙΑ ΔΩΔΕΚΑΝΗΣΟΥ
ΔΙΕΥΘΥΝΣΗ ΔΑΣΩΝ

ΚΛΙΜΑΞ 1:25.000

Απόσπασμα χάρτου αναδασωτέας εκτάσεως εμβαδού 105 στρεμμάτων στη θέση "Κεραμί" περιφερείας Σιαννών Ρόδου.

Β

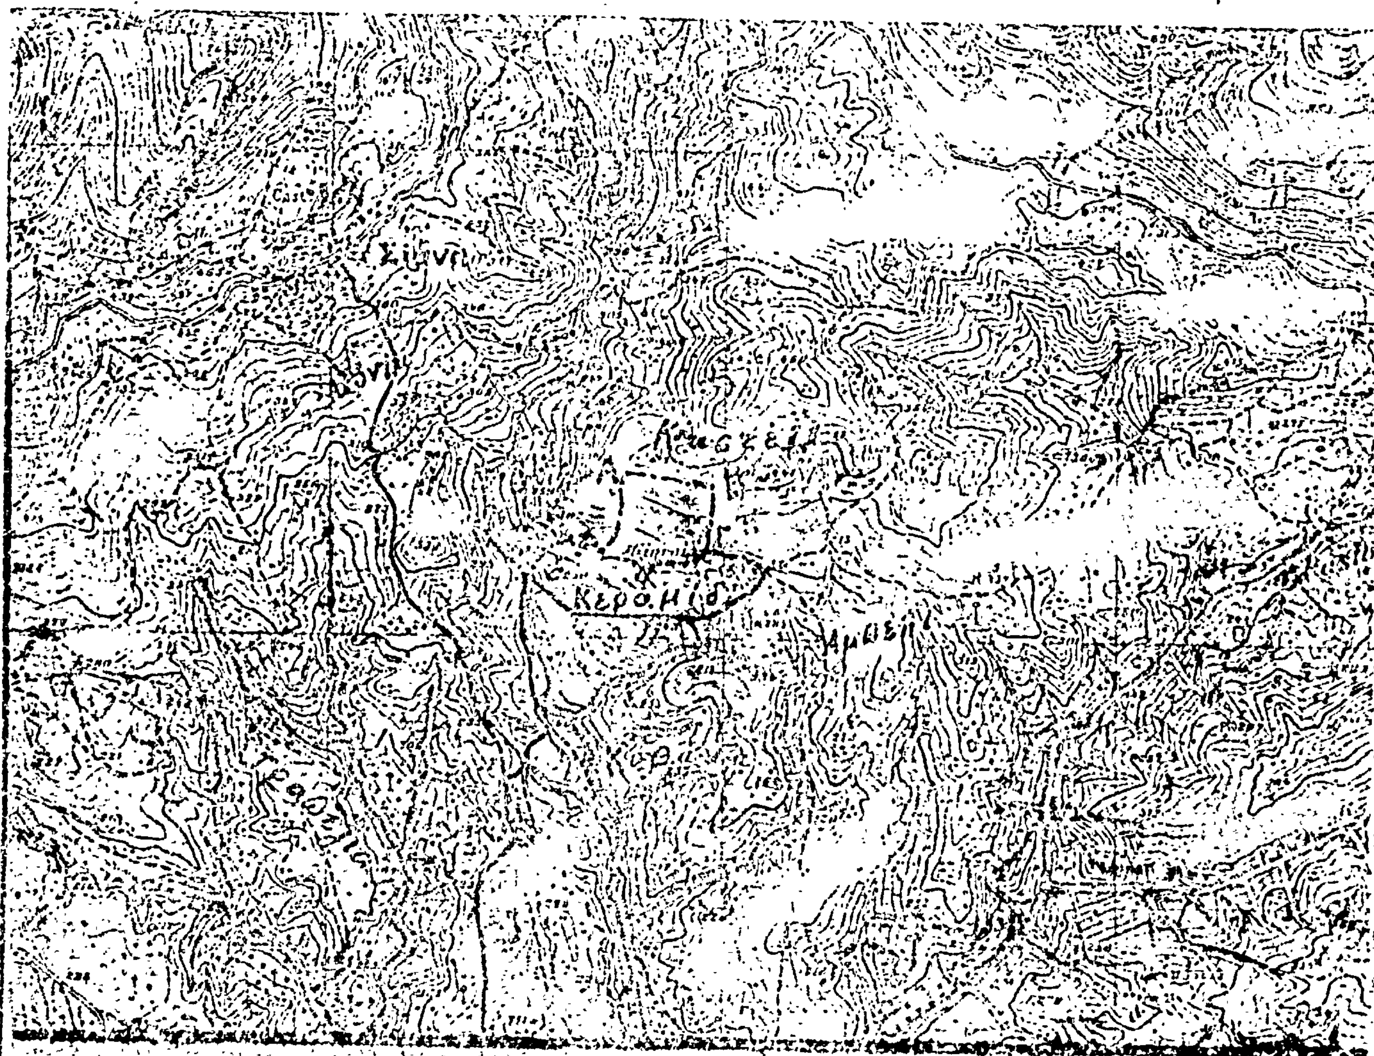

ΥΠΟΜΝΗΜΑ

Επαρχιακός δρόμος
Αγροτικοί - Δασικοί δρόμοι
Όρια αναδασωτέας εκτάσεως

Ρόδος 1-11-1977

ΕΘΕΩΡΗΘΗ
Ο
Δ/ΝΤΗΣ ΔΑΣΩΝ ΔΩΔ/ΣΟΥ

Γ. ΚΑΠΕΤΑΝΟΠΟΥΛΟΣ

Ο
ΣΥΝΤΑΞΑΣ
ΔΑΣΟΛΟΓΟΣ

Κ. ΑΡΓΥΡΟΠΟΥΛΟΣ

'Αριθ. Τ. 71962 (5)

Περὶ κηρύξεως ἀναγκαστικῆς ἀπαλλοτριώσεως ἐκτάσεως στὴν περιοχὴ Κοινότητος Παλιᾶς Καβάλας νομοῦ Καβάλας γιὰ Στρατιωτικὲς ἀνάγκες.

Ο ΝΟΜΑΡΧΗΣ ΚΑΒΑΛΑΣ

Ἔχοντας ὑπόψη:

1. Τὸ ἀπὸ 5.10.1977 κτηματολόγιο-κτηματολογικὸ πίνακα ποὺ συντάχθηκε ἀπὸ τὴν Γεωγραφικὴ Ὑπηρεσία Στρατοῦ Τμῆμα Ταχυμετρίας, γιὰ τὸν λόγο ποὺ ἀναφέρουμε στὸ θέμα.

2. Τὶς διατάξεις τοῦ Ν.Δ. 797/71 «περὶ ἀναγκαστικῶν ἀπαλλοτριώσεων.

3. Τὸ Β.Δ. 139/71 «περὶ ἁρμοδιότητος τῶν Νομαρχῶν πρὸς κήρυξη ἀναγκαστικῶν τινῶν ἀπαλλοτριώσεων».

4. Τὸ ἄρθρο 23 τοῦ Π.Δ. 25/28.11.1929 «περὶ κωδικοποιήσεως τῶν περὶ κατασκευῆς καὶ συντηρήσεως ὁδῶν κειμένων διατάξεων, ἀποφασίζουμε:

Κηρύσσουμε ἀναγκαστικὴ ἀπαλλοτρίωση, γιὰ λόγους δημοσίας ὠφελείας ἤτοι γιὰ Στρατιωτικὲς ἀνάγκες ἔκταση στὴν περιοχὴ Κοινότητος Παλιᾶς Καβάλας νομοῦ Καβάλας συνολικοῦ ἐμβαδοῦ 13.036 μ2 ὅπως αὐτὴ φαίνεται στὸ ὑπὸ κλίμακα 1:1000 κτηματολόγιο καὶ τὸν ἀντίστοιχο κτηματολογικὸ πίνακα ποὺ συντάχθηκαν καὶ θεωρήθηκαν ἀπὸ τὴν Γεωγραφικὴ Ὑπηρεσία Στρατοῦ Τμῆμα Ταχυμετρίας.

Στὴν ἀπαλλοτριούμενη ἔκταση μὲ τὰ ὑπάρχοντα σ' αὐτήν, προβάλλουν δικαιώματα κυριότητος οἱ: 1) Ἀρβανιτίδης Κων/νος, 2) Βαφείδης Κοσμᾶς, 3) Βαφείδου Σεβαστὴ 4) Βουτσᾶς Ἀπόστολος κ.λ.π.

Ἡ ἀπαλλοτρίωση κηρύσσεται ὑπὲρ καὶ δαπάνες τοῦ Δημοσίου.

Ἡ ἀπόφαση νὰ δημοσιευθῇ στὴν Ἐφημερίδα τῆς Κυβερνήσεως.

Καβάλα, 9 Φεβρουαρίου 1978

Ὁ Νομάρχης
ΔΗΜ. ΚΙΟΥΡΚΤΣΗΣ

'Αριθ. Ν. 22 (6)

Περὶ ἀνακλήσεως τῆς ἀριθ. Ν. 12/14.1.78 ἀποφάσεως τοῦ Νομάρχη Μεσσηνίας σχετικὰ μὲ τὴν ἀναγκαστικὴ ἀπαλλοτρίωση ἀκινήτου γιὰ τὴν ἀνέγερση τοῦ 9ου Δημοτικοῦ Σχολείου Καλαμάτας.

Ο ΝΟΜΑΡΧΗΣ ΜΕΣΣΗΝΙΑΣ

Ἔχοντας ὑπόψη:

1. Τὶς διατάξεις τοῦ ἄρθρου 1 τοῦ Ν.Δ. 797/1971 «περὶ ἀναγκατικῶν ἀπαλλοτριώσεων».

2. Τὴν ἀριθ./Ν. 12/14.1.78 ἀπόφασή μας.

3. Τὸ ἀριθ. Κ. 553/311/25.1.78 ἔγγραφο τοῦ Ὑπουργείου Οἰκονομικῶν, ἀποφασίζουμε:

Ἀνακαλοῦμε τὴν ἀριθ. Ν. 12/14.1.78 ἀπόφασή μας, μὲ τὴν ὁποία κηρύχθηκε ἀναγκαστικὰ ἀπαλλοτρεωτέο λόγῳ Δημοσίας ὠφελείας, δηλαδὴ γιὰ τὴν ἀνέγερση τοῦ 9ου Δημοτικοῦ Σχολείου Καλαμάτας τὸ οἰκόπεδο, ποὺ βρίσκεται στν περιοχὴ Ἁγίου Δημητρίου Κοκκορόγιαννη, ἰδιοκτησίας τοῦ Γεωργίου Ἀθανασοπούλου συνολικοῦ ἐμβαδοῦ 2.905 Μ2, ὅπως αὐτὸ φαίνεται στὸν σχετικὸ κτηματολογικὸ πίνακα, ἐπειδὴ ἀναρμοδίως αὐτὸ κηρύχθηκε ἀπὸ ἐμᾶς ἀπαλλοτριωτέο.

Ἡ ἀπόφαση αὐτὴ νὰ δημοσιευθεῖ στὴν Ἐφημερίδα τῆς Κυβερνήσεως.

Καλαμάτα, 8 Φεβρουαρίου 1978

Ὁ Νομάρχης
ΚΥΡΙΑΚΟΣ ΣΤΕΦΑΝΑΚΟΣ

'Αριθ. Ν. 21 (7)

Περὶ ἀνακλήσεως τῆς ἀριθ. Ν. 226/14.12.77 ἀποφάσεως τοῦ Νομάρχη Μεσσηνίας σχετικὰ μὲ τὴν ἀπαλλοτρίωση οἰκοπεδικῶν ἐκτάσεων γιὰ τὴν ἐπέκταση καὶ ἀρτίωση οἰκοπέδου τοῦ 4ου Δημοτικοῦ Σχολείου Καλαμάτας.

Ο ΝΟΜΑΡΧΗΣ ΜΕΣΣΗΝΙΑΣ

Ἔχοντας ὑπόψη:

1. Τὶς διατάξεις τοῦ ἄρθρου 1 τοῦ Ν.Δ.797/71 «περὶ ἀναγκαστικῶν ἀπαλλοτριώσεων».

2. Τὴν ἀριθμ. Ν. 226/14.12.77 ἀποφασή μας.

3. Τὸ ἀριθ. Κ. 15673/15.17.1.78 ἔγγραφο τοῦ Ὑπουργείου Οἰκονομικῶν, ἀποφασίζουμε:

Ἀνακαλοῦμε τὴν ἀριθ. Ν. 226/14.12.77 ἀποφασή μας, μὲ τὴν ὁποία κηρύχθηκε ἀναγκαστικὰ ἀπαλλοτρεωτέες λόγῳ Δημοσίας ὠφελείας, δηλαδὴ γιὰ τὴν ἐπέκταση καὶ ἀρτίωση τοῦ εὑρισκομένου μεταξὺ τῶν ὁδῶν Πινδάρου, Κανάρη καὶ Κοραῆ οἰκοπέδου τοῦ 4ου Δημοτικοῦ Σχολείου Καλαμάτας οἱ οἰκοπεδικὲς ἐκτάσεις, ποὺ συνορεύουν μὲ τὸ ἀνωτέρω οἰκόπεδο τοῦ ἐν λόγῳ Σχολείου, ἰδιοκτησίες τῶν ἰδιωτῶν 1. Κων. Πολυχρονοπούλου (μὲ ἀκατοίκητο οἰκίσκο ἐντὸς αὐτῆς), 2) Γεωργίου Κάστανου (μὲ οἰκία ἐντὸς αὐτῆς) καὶ 3 Βασιλείου Παν. Σταθοπούλου (χωρὶς κτίσμα ἐντὸς αὐτῆς, συνολικοῦ ἐμβαδοῦ 662,10 Μ2, ὅπως αὐτὲς φαίνονται στὸν σχετικὸ κτηματολογικὸ πίνακα, ἐπειδὴ ἀναρμοδίως αὐτὲς κηρύχθηκαν ἀπὸ ἐμᾶς ἀπαλλοτριωτέες.

Ἡ ἀπόφαση αὐτὴ νὰ δημοσιευθεῖ στὴν Ἐφημερίδα τῆς Κυβερνήσεως.

Καλαμάτα, 8 Φεβρουαρίου 1978

Ὁ Νομάρχης
ΚΥΡΙΑΚΟΣ ΣΤΕΦΑΝΑΚΟΣ

ΑΝΑΚΟΙΝΩΣΕΙΣ

'Αριθ. 780/3 Θεσ. (8)

Περὶ ἀνακοινώσεως παρακαταθέσεως ἀποζημιώσεως γιὰ ἀπαλλοτρίωση ἀκινήτων πρὸς διάνοιξη τῆς ἐθν. ὁδοῦ Ἀθηνῶν Θεσ/νίκης τμῆμα Αἰγινίου Κατερίνης.

Ο ΥΠΟΥΡΓΟΣ ΔΗΜΟΣΙΩΝ ΕΡΓΩΝ

Ἔχοντας ὑπόψη τὰ ἄρθρα 7 καὶ 24 τοῦ Α.Ν. 1731/39 «περὶ ἀναγκαστικῶν ἀπαλλοτριώσεων» γνωστοποιοῦμε σὲ ὅσους ἔχουν ἢ διεκδικοῦν δικαιώματα κυριότητας σὲ ἀκίνητα ποὺ ἀπαλλοτριώθηκαν ἀναγκαστικὰ μὲ τὴ Δ. 12098/8913/1967 κοινὴ ἀπόφαση τῶν Ὑπουργοῦ Οἰκονομικῶν καὶ Δημοσίων Ἔργων (ΦΕΚ 44/67 τ. Δ') γιὰ τὴν διάνοιξη τῆς ἐθν. ὁδοῦ Ἀθηνῶν Θεσ/νίκης τμῆμα Αἰγινίου Κατερίνης καθὼς καὶ τοὺς ἐνυπόθηκους δανειστὲς καὶ τοὺς τρίτους γενικὰ διεκδικητὲς τῶν ἀριθ. ΚΠ 9α, 10α, 15α, 23α, 29α, 33α καὶ 41α ἀκινήτων αὐτῶν, ὅτι ἡ ἀποζημίωση τῆς ἐδαφικῆς ἐπιφανειας καὶ τῶν ἐπικειμένων της, ὅπως περιγράφονται στὸ σχετικὸ κτηματολογικὸ πίνακα, ἡ ὁποία καθορίστηκε μὲ τὴ 286/77 ἀπόφαση τοῦ Μονομελοῦ Πρωτ. Κατερίνης, ἔχει παρακαταθεθεῖ στὸ Γραφεῖο Παρ/κῶν Κατερίνης καὶ ἔχει ἐκδοθεῖ τὸ 10968/31.12.77 γραμμάτιο συστάσεως παρακαταθήκης δρχ. (1.235.000) ἕνα ἑκατομμύριο διακόσιες τριάντα πέντε χιλιάδες.

Ἡ ἀποζημίωση θὰ δοθεῖ στὰ πρόσωπα ποὺ θὰ ἀναγνωρισθοῦν δικαιοῦχοι κατὰ τὴ νόμιμη διαδικασία.

Ἀθῆναι, 14 Φεβρουαρίου 1978

Μὲ Ἐντολὴ Ὑπουργοῦ
Ὁ Διευθυντὴς
Λ. ΒΑΦΕΙΑΔΗΣ

Ἀριθ. 779/Φ4 Φετ. (9)

Περὶ ἀνακοινώσεως παρακαταθέσεως ἀποζημιώσεως γιὰ ἀπαλλοτρίωση ἀκινήτων πρὸς διάνοιξη τῆς ἐθν. ὁδοῦ Ἀθηνῶν Θεσ/νίκης τμῆμα Αἰγινίου—Λουδίας.

Ο ΥΠΟΥΡΓΟΣ ΔΗΜΟΣΙΩΝ ΕΡΓΩΝ

Ἔχοντας ὑπόψη τὰ ἄρθρα 7 καὶ 24 τοῦ Α.Ν. 1731/39 «περὶ ἀναγκαστικῶν ἀπαλλοτριώσεων» γνωστοποιοῦμε σὲ ὅσους ἔχουν ἢ διεκδικοῦν δικαιώματα κυριότητας σὲ ἀκίνητα ποὺ ἀπαλλοτριώθηκαν ἀναγκαστικὰ μὲ τὴ Δ 1516/882/67 κοινὴ ἀπόφαση τῶν Ὑπουργῶν Οἰκονομικῶν καὶ Δημοσίων Ἔργων (ΦΕΚ 44/67 τ. Δ΄) γιὰ τὴ διάνοιξη τῆς ἐθν. ὁδοῦ Ἀθηνῶν Θεσ/νίκης τμῆμα Αἰγινίου—Λουδίας καθὼς καὶ τοὺς ἐνυπόθηκους δανειστὲς καὶ τοὺς τρίτους γενικὰ διεκδικητὲς τῶν ἀκινήτων αὐτῶν, ὅτι ἡ ἀποζημίωση τῆς ἐδαφικῆς ἐπιφάνειας καὶ τῶν ἐπικειμένων της, ὅπως περιγράφονται στὸ σχετικὸ κτηματολογικὸ πίνακα, ἡ ὁποία καθορίστηκε μὲ τὴν ἀριθ. 286/77 ἀπόφαση τοῦ Μονομελοῦς Πρωτ. Κατερίνης, ἔχει παρατατατεθεῖ στὸ Γραφεῖο Παρ/κῶν Κατερίνης καὶ ἔχει ἐκδοθεῖ τὸ 10967/31.12.77 γραμμάτιο συστάσεως παρακαταθήκης δραχ. (6.633.000) ἕξι ἑκατομμύρια ἑξακόσιες τριάντα τρεῖς χιλιάδες.

Ἡ ἀποζημίωση θὰ ἀποδοθεῖ στὰ πρόσωπα ποὺ θὰ ἀναγνωρισθοῦν δικαιοῦχοι κατὰ τὴ νόμιμη διαδικασία.

Ἀθῆναι, 14 Φεβρουαρίου 1978

Μὲ ἐντολὴ Ὑπουργοῦ
Ὁ Διευθυντὴς
Α. ΒΑΦΕΙΑΔΗΣ

ΠΟΛΕΟΔΟΜΙΑ

ΑΠΟΦΑΣΕΙΣ

Ἀριθ. 50939/3706 οἰκοθεν (10)

Περὶ διευθετήσεως τῶν ὁρίων τοῦ οἰκισμοῦ Κοιν. Γραμματικοῦ, Ν. Ἀττικῆς, Διαμ. Ἀνατ. Ἀττικῆς, ὁ ὁποῖος ὑπάρχει νόμιμα πρὶν ἀπὸ τὸ 1923.

Ο ΝΟΜΑΡΧΗΣ ΑΤΤΙΚΗΣ
ΔΙΑΜΕΡΙΣΜΑ ΑΝΑΤ. ΑΤΤΙΚΗΣ

Ἔχοντας ὑπόψη:

1. Τὶς διατάξεις τοῦ Ν.Δ. 532/1970 «περὶ συμπληρώσεως τῶν διατάξεων περὶ Διοικητικῆς Ἀποκεντρώσεως», σὲ συνδυασμὸ μὲ τὶς διατάξεις τῶν 712/1970 καὶ 198/72 Β.Δ.
2. Τὶς διατάξεις τοῦ Ν.Δ. 1147/72 «περὶ Διοικήσεως τῆς Μείζονος Πρωτευούσης» ὅπως τροποποιήθηκαν καὶ συμπληρώθηκαν μὲ τὸ Ν.Δ. 1278/72 «περὶ τροποποιήσεως καὶ συμπληρώσεως ἐνίων διατάξεων περὶ Νομαρχῶν».
3. Τὶς διατάξεις τοῦ 805/72 Β.Δ. «περὶ καθορισμοῦ τῶν κατὰ τὴν παρ. 1 τοῦ ἄρθρου 5 τοῦ Ν.Δ. 1147/72 διατηρουμένων ὑπὲρ τοῦ Νομάρχου Ἀττικῆς ἁρμοδιοτήτων ἐπὶ ἀντικειμένων τοῦ ΥΔΕ καὶ συστάσεως Συμβουλίων Δ.Ε. στὴ Νομαρχία Ἀττικῆς καὶ τὰ Διαμερίσματα αὐτῆς»,
4. Τὶς διατάξεις τῆς Α7/13.1.72 κοινῆς ἀποφάσεως τῶν Ὑπουργῶν παρὰ τῷ Πρωθυπουργῷ Ἐσωτερικῶν καὶ Δ.Ε. «περὶ ὀργανώσεως τῶν Ὑπηρεσιῶν τῆς Νομαρχίας Ἀττικῆς ἁρμοδιότητος ΥΔΕ».
5. Τὶς διατάξεις τῆς Ε. 35400/6.12.75 ἀποφάσεως τοῦ Ὑπουργοῦ Δ.Ε. «περὶ τρόπου καθορισμοῦ τῶν ὁρίων οἰκισμῶν πρὸ τοῦ 1923 στερουμένων σχεδίων ρυματομίας».
6. Τὴ 294/29.3.76 ἀναφορὰ τῆς Κοιν. Γραμματικοῦσχετικά, μὲ τὴ διευθέτηση τῶν ὁρίων τοῦ οἰκισμοῦ Κοιν. Γραμματικοῦ.
7. Τὴ ἀπὸ 10.10.77 ἔκθεση τῆς ἁρμόδιας πρὸς τοῦτο ἐπιτροπῆς, γιὰ τὴ διευθέτηση τῶν ὁρίων τοῦ ἀνωτέρω οἰκισμοῦ.
8. Τὴ γνωμοδότηση τοῦ Συμβουλίου Δ.Ε. τοῦ Δ/τος, σύμφωνα μὲ τὴν 46717/3390/77 εἰσήγηση τοῦ Διευθυντῆ τῆς ΔΙΠΔΑΑ, ἀποφασίζουμε:

Καθορίζουμε τὰ ὅρια τοῦ οἰκισμοῦ Κοιν. Γραμματικοῦ, ποὺ ὑπάρχει νόμιμα πρὶν ἀπὸ τὸ ἔτος 1923, ὅπως καθορίστηκαν στὴν προαναφερόμενη ἔκθεση τῆς Ἐπιτροπῆς καὶ φαίνονται στὸ συνημμένο τοπογραφικὸ σκαρίφημα.

Ἡ ἰσχὺς τῆς ἀποφάσεως αὐτῆς ἀρχίζει ἀπὸ τὴ δημοσίευσή της στὴν Ἐφημερίδα τῆς Κυβερνήσεως.

Ἁγ. Παρασκευή, 31 Ἰανουαρίου 1978

Ὁ Ἀναπληρωτὴς Νομάρχης
ΝΙΚΗΤΑΣ ΚΩΒΑΙΟΣ

ΕΚΘΕΣΗ

Ἐπιτροπῆς Διευθετήσεως Ὁρίων Οἰκισμοῦ Γραμματικοῦ Ἀττικῆς προϋφισταμένου τοῦ ἔτους 1923.


Οἱ ὑπογεγραμμένοι:

1. Παναγιώτης Πετρόπουλος, ἀρχιτέκτων ἐπὶ 4 β.
2. Αἰκατερίνη Μπέτση, Τοπογράφος Μηχανικὸς ἐπὶ 4ω β.
3. Γεώργιος Κάκαρης Πρόεδρος Κοινότητος Γαρμματικοῦ, ἀποτελοῦντες τὴν συσταθεῖσαν Ἐπιτροπὴν διὰ τῆς 17699/1375/23.5.1977 ἀποφάσεως τοῦ Ἀναπληρωτοῦ Νομάρχου, Διαμερίσματος Ἀνατολικῆς Ἀττικῆς μὲ σκοπὸ τὴν διευθέτηση τῶν ὁρίων τοῦ ὑφισταμένου πρὸ τοῦ ἔτους 1923 Οἰκισμοῦ Γραμματικοῦ Ἀττικῆς τὰ ὁποῖα ἔχουν καθορισθῆ ἀπὸ Πολεοδομικὸ Γραφεῖο Ἀθηνῶν καὶ Προαστείων τὴν 24.1.1951 κατόπιν αὐτοψιῶν εἰς τὸν οἰκισμὸν διεπίστωσαν ὅτι πέριξ τοῦ Οἰκισμοῦ ὑφίστανται περιοχαὶ ἐντὸς τῶν ὁποίων ὑπάρχουν παλαιαὶ πρὸ τοῦ ἔτους 1923 οἰκίαι καὶ δι' αὐτὸν τὸν λόγον πρέπει νὰ ἀναμορφωθοῦν καὶ διευθετηθοῦν τὰ ὅρια τοῦ Οἰκισμοῦ.

Κατόπιν τῶν ἀνωτέρω καὶ ἔχοντες ὑπ' ὄψει τὴν ἀρ. Ε. 35400/6.12.75 ἀπόφαση τοῦ Ὑφυπουργοῦ Δημ. Ἔργων «περὶ τοῦ τρόπου καθορισμοῦ τῶν ὁρίων τῶν Οἰκισμῶν τῶν ὑφισταμένων πρὸ τοῦ ἔτους 1923», ἡ ἰσχὺς τῆς ὁποίας παρετάθη ἐπὶ ἓν ἔτος διὰ τῆς ἀρ. Ε. 43710/77 (ΦΕΚ/6Δ/1977) ἀποφάσεως τοῦ Ὑφυπουργοῦ Δημ. Ἔργων τὰ μέλη τῆς ἀνωτέρω Ἐπιτροπῆς συνῆλθον σήμερον τὴν 10.10.1977 εἰς τὸ κατάστημα τῆς Υ.Π.Δ.Α. Ἀττικῆς καὶ κατόπιν διαλογικῆς συζητήσεως κατέληξαν ὁμοφώνως εἰς τὴν πρόταση ὅπως τὰ ὅρια τοῦ Οἰκισμοῦ Γραμματικοῦ Ἀττικῆς διαμορφωθοῦν ὅπως φαίνονται εἰς τὸ συνημμένο τοπογραφικὸ διάγραμμα ὑπὸ στοιχεῖα 1, 2, 3, 4, 5, 6, 7, 8, 9, 10, 11, 1.

Ἁγία Παρασκευή, 10 Ὀκτωβρίου 1977.

Ἡ Ἐπιτροπὴ
ΠΑΝΑΓ. ΠΕΤΡΟΠΟΥΛΟΣ
ΑΙΚΑΤ. ΜΠΕΤΣΗ
ΓΕΩΡΓ. ΚΑΚΑΡΗΣ

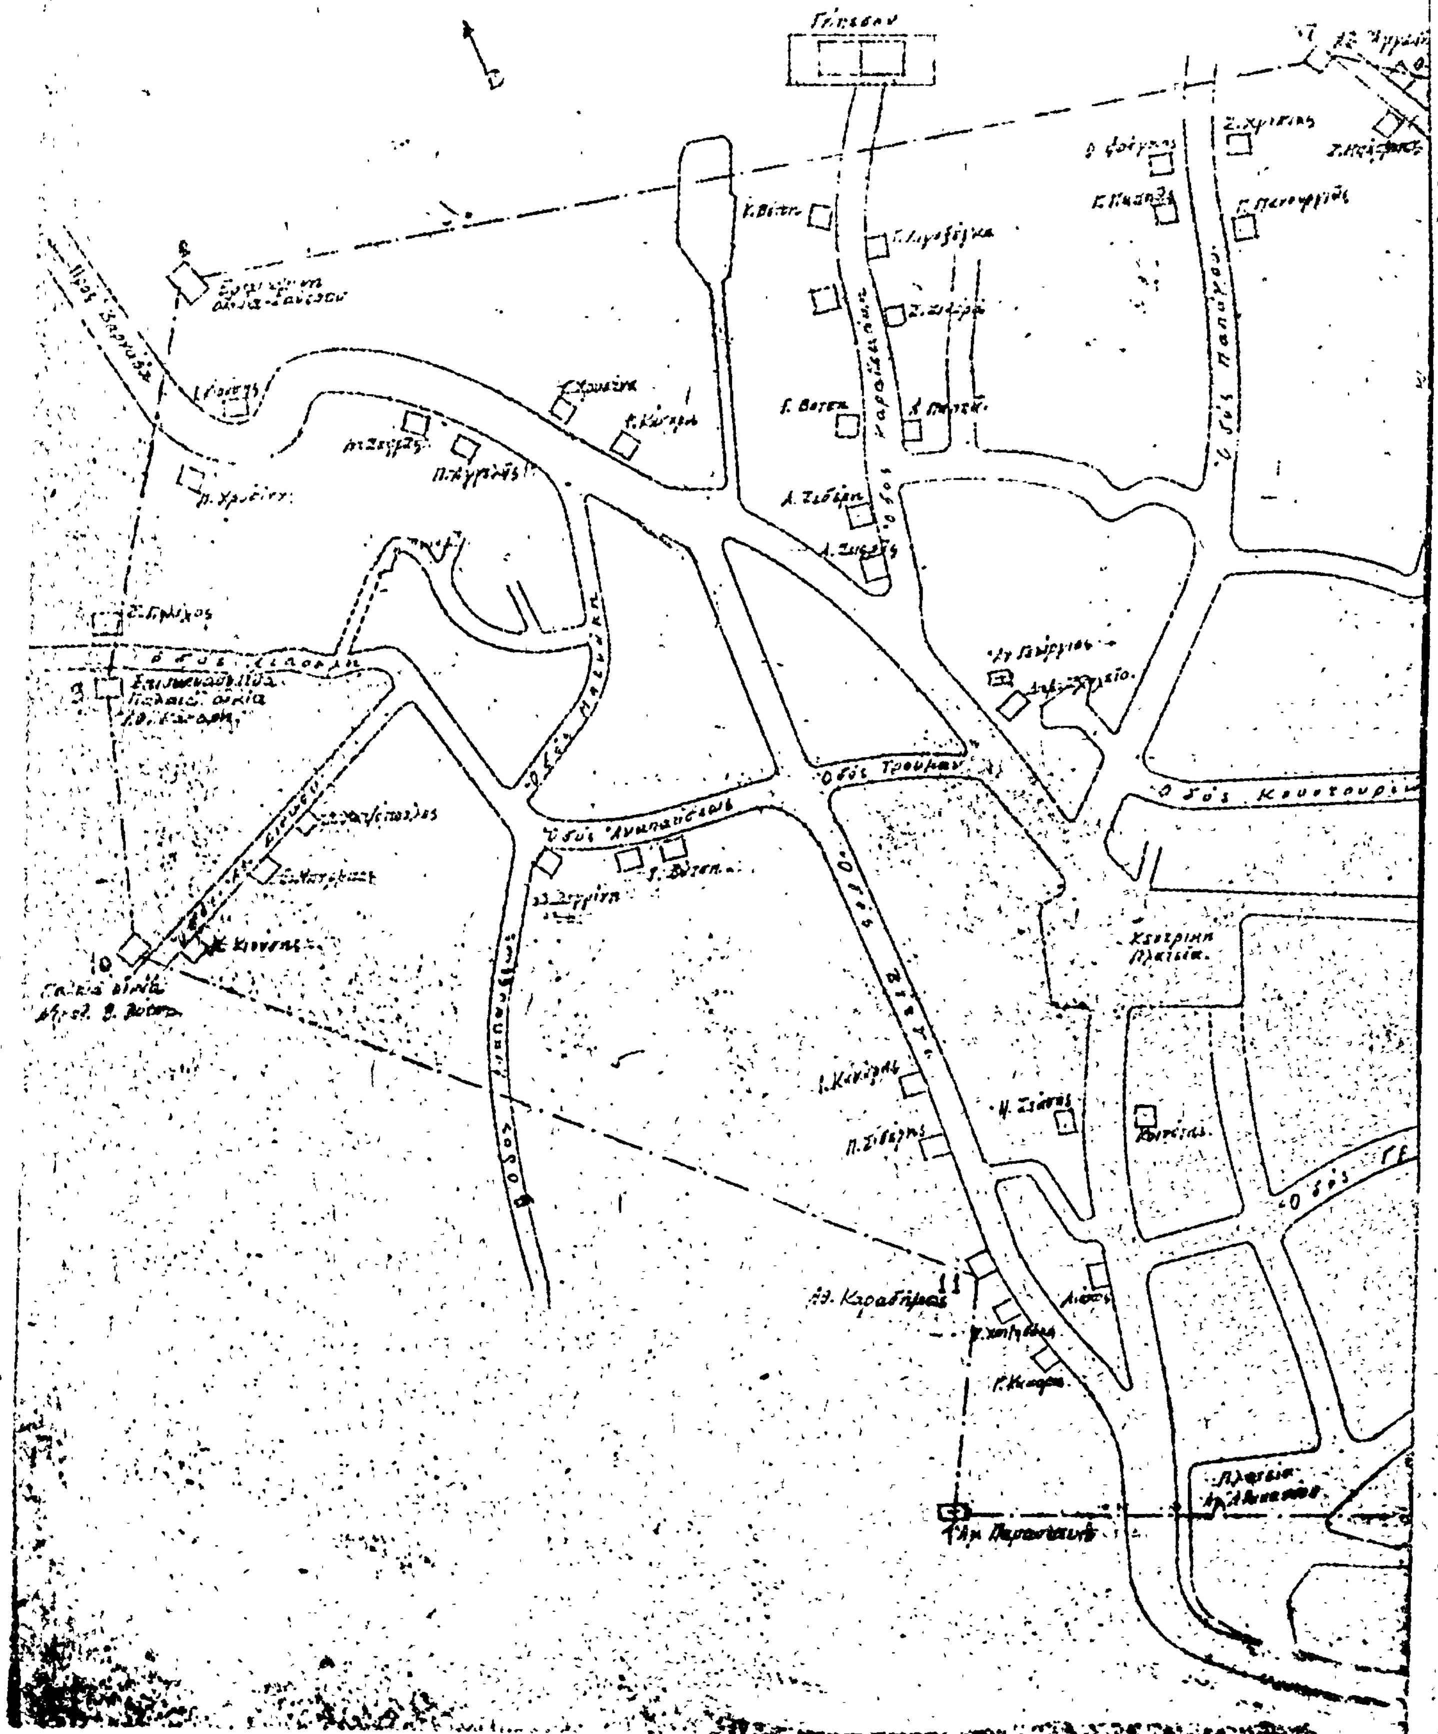
Οδός Τρουμαν
Οδός Κουντουρι
Κεντρική πλατεία
Πλατεία

ΟΙΚΙΣΜΟΥ ΓΡΑΜΜΑΤΙΚΟΥ – ΑΤΤΙΚΗΣ
...ΜΕΝΟΥ ΤΟΥ ΕΤΟΥΣ 1923

...την από ... έκθεσιν της επιτροπής καθορισμού ορίων.

ΥΠΟΜΝΗΜΑ

1. — · — όρια οικισμού.

2. Όρια οικισμού από στοιχεία 1,2,3,4,5,6,1

3. Αι τεμνόμεναι υπό των ορίων ιδιοκτησίαι θεωρούνται ότι ευρίσκονται εντός του περιγράμματος του οικισμού μέχρι βάθους ενός αρτίου οικοπέδου από απόψεως εμβαδού ή απόψεως βάθους.

Αγία Παρασκευή ...-10-1976.

Η ΕΠΙΤΡΟΠΗ

ΑΙΚ. ΜΠΕΤΖΗ

Η. ΠΕΤΡΟΠΟΥΛΟΣ

Γ. ΚΑΚΑΡΗΣ

ΕΘΕΩΡΗΘΗ

Αγία Παρασκευή 24-10-77

Ο Προϊστ. της Υπηρεσίας Πολ/μίας Ανατολικής Αττικής

'Αριθ. Τ.Υ. 1029 (11)

Περί χαρακτηρισμού ιδιωτικών οδών στά Χανιά, ότι υπάρχουν νόμιμα πρίν από τό έτος 1923.

Ο ΝΟΜΑΡΧΗΣ ΧΑΝΙΩΝ

Έχοντας υπόψη:

1. Τίς διατάξεις τοῦ ἄρθρου 20 τοῦ ἀπό 17.7.1923 Ν.Δ. «περί σχεδίων πόλεως κλπ».

2. Τίς διατάξεις τοῦ Ν. 3200/1955 «περί διοικητικῆς ἀποκεντρώσεως ὅπως συμπληρώθηκε καί τροποποιήθηκε μεταγενεστέρως.

3. Τίς διατάξεις τοῦ 712/1970 περί καθορισμοῦ τῶν διατηρουμένων ὑπέρ τοῦ Ὑπουργοῦ καί τῶν Περ/κῶν Ἀρχῶν Διανομαρχιακοῦ ἐπιπέδου τοῦ Ὑπουργείου Δημοσίων Ἔργων κλπ. ἁρμοδιοτήτων.

4. Τόν 2673/4.3.1921 τίτλο ἰδιοκτησίας τοῦ Συμβολαιογράφου Χανίων Στυλ. Πρωτοπαπαδάκη.

5. Τή 2/13.1.1978 γνωμοδότηση τοῦ Περ/κοῦ Συμβουλίου Δημ. Ἔργων καί βλέποντας:

1. Τήν ἀπό 17.12.77 αἴτηση τοῦ Ἰωσήφ Βουγιουκλάκη γιά τόν χαρακτηρισμό τῆς παρόδου Πετροπουλάκηδων πού βρίσκεται μέσα στό ἀρ. 21 οἰκοδομικό τετράγωνο τοῦ σχεδίου πόλεως Χανίων, ὅτι ὑπάρχει πρίν ἀπό τό ἔτος 1923.

2. Τόν 2673/4.3.1921 τίτλο ἰδιοκτησίας τοῦ συμβολαιογράφου Χανίων Στυλ. Πρωτοπαπαδάκη ἀπό τόν ὁποῖο προκύπτει ὅτι ἡ ὁδός Πετροπουλάκηδων πού φαίνεται στό συνημμένο διάγραμμα τοῦ Πολ. Μηχ/κοῦ Ἰωσήφ Βουγιουκαλάκη ἀπό στοιχεῖα ΕΖΗΘΕ ὑπάρχει ἀπό τό ἔτος 1923.

Τό ὑπό κλίμακα 1/2000 διάγραμμα τῆς πόλεως Χανίων τῆς 31.7.1901 ἀπό τό ὁποῖο προκύπτει ὅτι τόσον ὁ ὁδός Πετροπουλάκηδων ὅσο καί ἡ πάροδος Πετροπουλάκηδων Δυτική πλευρά ἔχουν διαμορφωθεῖ πρίν ἀπό τό ἔτος 1923.

3. Ἡ ἀνωτέρω ὁδός Πετροπουλάκηδων καί ἡ πάροδος Πετροπουλάκηδων καταργούμενες ἀπό τό σχέδιο πόλεως ἐξυπηρετοῦν ἰδιοκτησίες οἱ ὁποῖες τήν ἔχουν μοναδική δίοδο. Τεχνικά ἀποκλείεται ἡ τακτοποίηση τους μέ πρόσωπα σέ ἐγκεκριμένο κοινόχρηστο χῶρο καί ὡς ἐκ τούτου δέν μποροῦν νά καταργηθοῦν σύμφωνα καί μέ τήν Ε20014/16.6.77 ἐγκύκλιο Διαταγή Ὑπουργ. Δ.Ε. ἀποφασίζουμε:

Χαρακτηρίζουμε ὅτι ὑπάρχουν νόμιμα πρίν ἀπό τό ἔτος 1923 οἱ ἰδιωτικές ὁδοί Πετροπουλάκηδων καί παρ. Πετροπουλάκηδων στά Χανιά ἐντός τοῦ ἀρ. 21 οἰκοδομικοῦ τετραγώνου πού περικλείεται ἀπό τίς ὁδούς Σελίνου Ἁγ. Κων/νου Πραΐδου Πατριάρχου Ἀθανασίου σημειωμένες στό συνημμένο στή ἀπόφαση διάγραμμα τοῦ Πολ. Μηχ/κοῦ Ἰωάννου Βουγιουκαλάκη μέ στοιχεῖα ΕΖΗΘΕ καί ΙΚΑΜΙ

Ἡ ἀπόφαση αὐτή νά δημοσιευθεῖ στήν Ἐφημερίδα τῆς Κυβερνήσεως.

Χανιά 8 Φεβρουαρίου 1978

Ὁ Νομάρχης
ΑΛΕΞΑΝΔΡΟΣ Γ. ΤΣΑΚΩΝΑΣ

ΑΠΟ ΤΟ ΕΘΝΙΚΟ ΤΥΠΟΓΡΑΦΕΙΟ